


CALIFICACION DEL SUELO (NUCLEO URBANO)

- SUELO URBANO (uso pormenorizado)
 - RESIDENCIAL TRADICIONAL
 - RESIDENCIAL EXTENSION
 - RESIDENCIAL PROYECTO UNITARIO
 - TERCARIO
 - INDUSTRIAL
 - MIXTO
 - EQUIPAMIENTOS COMUNITARIOS E. escolar
D. deportivo
 - ESPACIOS LIBRES Y ZONAS VERDES
 - ESPACIOS LIBRES Parque y Campo de Feria
 - VIARIO Y APARCAMIENTO
 - INDUSTRIA ATIPICA EN SU TRAMA URBANA (régimen fuera de ordenación)
- SUELO URBANO NO CONSOLIDADO-SUELO URBANIZABLE* (Uso global)
 - ZONA RESIDENCIAL
 - ZONA TERCARIA
 - ZONA MIXTA
 - ZONA INDUSTRIAL
 - SIST. GENERAL VIARIO
 - SIST. GRAL. DE ESPACIOS LIBRES
 - SIST. GRAL. INTERMUNICIPAL
- LOC.USO LOCALIZACION Y USO OBLIGADOS EN PLANEAMIENTO DE DESARROLLO (ver plano. 11 Ordenación Detallada)
- DE ORDENACION DETALLADA USO PORMENORIZADO SEGUN PLANEAMIENTO EN TRAMITE O EN DESARROLLO

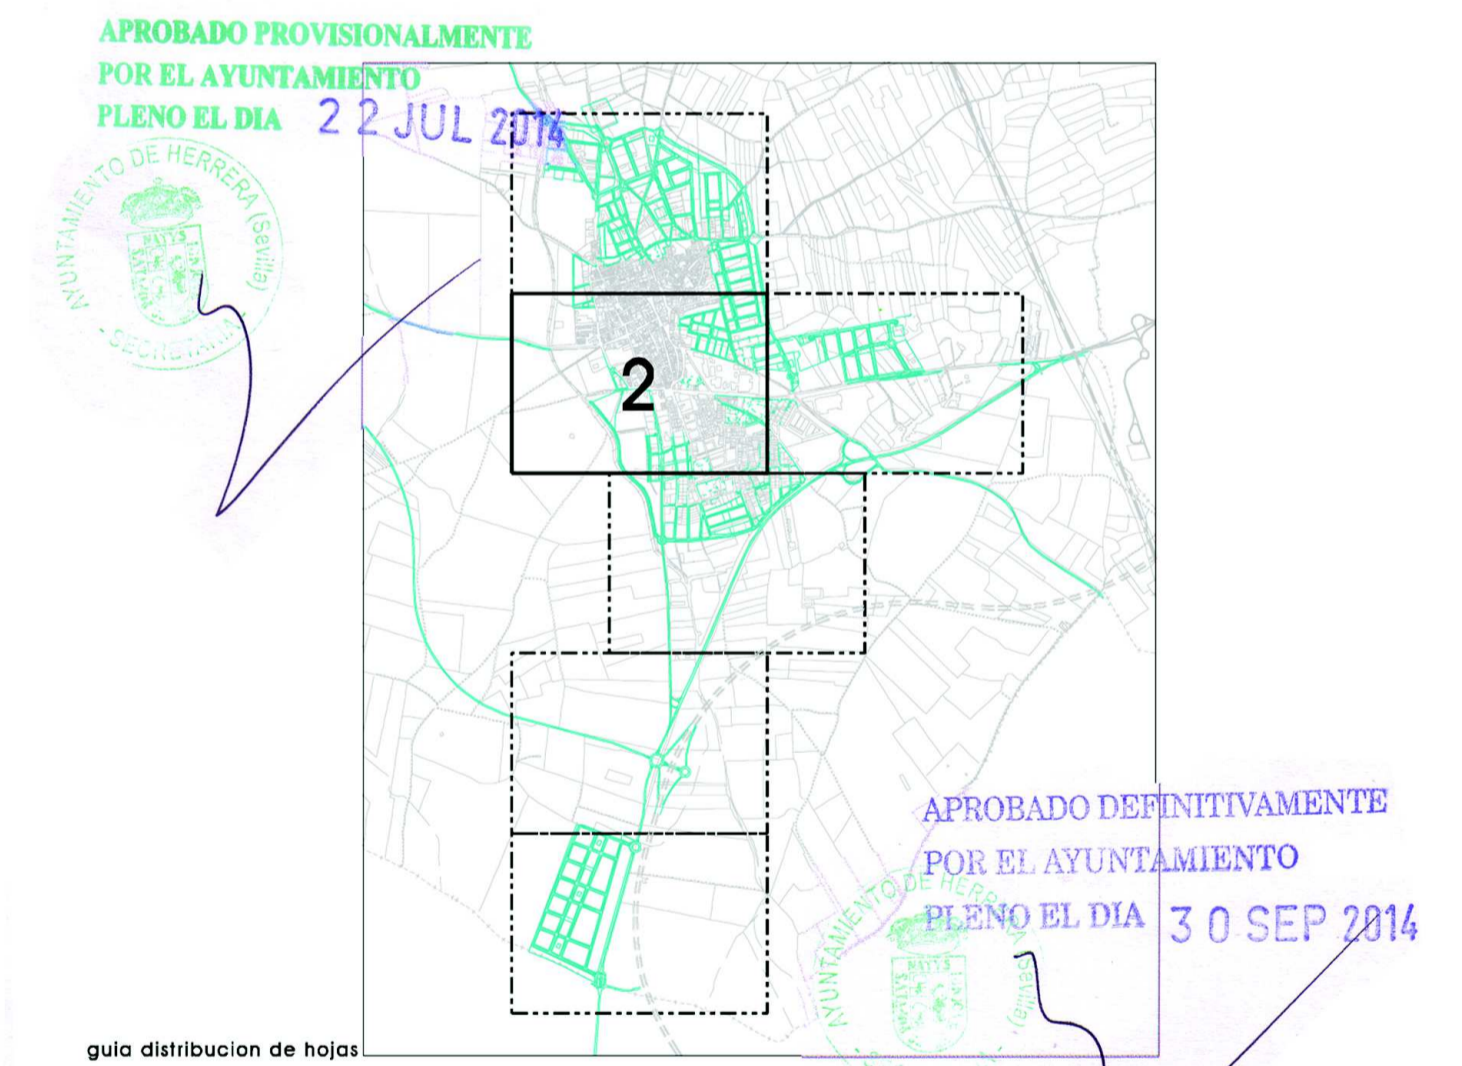

 PLAN GENERAL DE ORDENACIÓN URBANÍSTICA HERRERA (SEVILLA) MODIFICACIÓN Nº 3	REDACCION: SERVICIO DE URBANISMO AYUNTAMIENTO DE HERRERA (SEVILLA)	NUM. PLANO 6mN3
	ORDENACION ZONIFICACION Y DETERMINACIONES (Sustituye al nº 6.2 anterior)	HOJA NUM. 2
OFICINA TÉCNICA DEL AYUNTAMIENTO IRENE MENDOZA GARCÍA, Arquitecta	FECHA: AGOSTO 2.013 ESCALA 1 : 2.000	